

Общество с  
ограниченной  
ответственностью  
«УКС»



Ltd «UKS»

720083, Кыргызская Республика  
г. Бишкек, ул. Ауэзова, 1/2  
Телефон: +996(312) 63 73 60  
+996(312) 63 74 60  
Факс: +996(312) 63 73 14


½, Auezova street, Bishkek  
Kyrgyz Republic, 720083  
Telephone: +996(312) 63 73 60  
+996(312) 63 74 60  
Fax: +996(312) 63 73 14

От 07.09. 2017 г.

№ 72

Начальнику Чуйского  
областного УКС ДЖГС при  
ГААС и ЖКХ

Чынгышеву А. А.

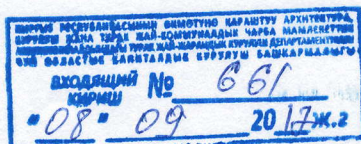

ОсОО «УКС» направляет Вам сметы по строительству стадиона в с. «Чон-Таш» на территории средней школы им. С. Чокморова, которое было предложено президентом КР Атамбаевым А. Ш. на открытие школы 1 сентября 2017г. , а также на устройство обшивок отопительных радиаторов в спортзале, навеса для угля и навеса входной группы галереи.

Просим Вас заключить договор на дополнительное соглашение на вышеперечисленные работы .

Сметы прилагаются.

Генеральный директор

Шаршеев К. Ш.

Аламудунское УПРАВЛЕНИЕ ПО ЗЕМЛЕУСТРОЙСТВУ  
И РЕГИСТРАЦИИ ПРАВ НА НЕДВИЖИМОЕ ИМУЩЕСТВО ГОСРЕГИСТРА  
КЫРГЫЗСКОЙ РЕСПУБЛИКИ

Идентификационный код 7-01-10-1004-0132

Адрес с. Чон-Таш ул. Сокубека 35 /17/  
полный адрес единицы недвижимости (город, село, улица, дом, кв.)


## ТЕХНИЧЕСКИЙ ПАСПОРТ ЕДИНИЦЫ НЕДВИЖИМОГО ИМУЩЕСТВА

Неполная средняя школа им. С. Токмурова  
назначение недвижимости

Собственник	часть (доля)	Документы на право собственности
<u>Таш - Дебенский</u> <u>а/о. е. о. т. у.</u>		<u>Акт приема - передачи</u> <u>от 26.05.1997 г.</u>

Пользователь	часть (доля)	Документы на право пользования

Исходный код управления Оргодбаев Б.С.  
Ф. И. О.

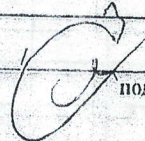  
подпись

Паспорт составлен « 13 » 03 200 9 г.

М. П.

Замечания:

При обнаружении изменений технических параметров единицы недвижимого имущества взамен данному техническому паспорту собственнику выдается новый технический паспорт.

Технический паспорт не является правоустанавливающим и/или правоудостоверяющим документом на единицу недвижимого имущества.



КАДАСТРОВЫЙ ПЛАН ЕДИНИЦЫ НЕДВИЖИМОГО ИМУЩЕСТВА

Масштаб 1:500

Идентификационный код 7-01-18-1004-0132- - - -



Лит. А в г.с. Солн-Таш

Идентификационный код 7-01-18-1004-0132- - - -

Адрес с. Солн-Таш ул. Сопубека 35/1А/ школа

Площадь земельного участка			Общая строительная площадь			Количество этажей	Назначение	
по документам	по факту	разница	по документам	по факту	разница		Материал стен	Тип квартиры
	7403,5			393,6		1	ПК	1381

(ориентация по сторонам света)

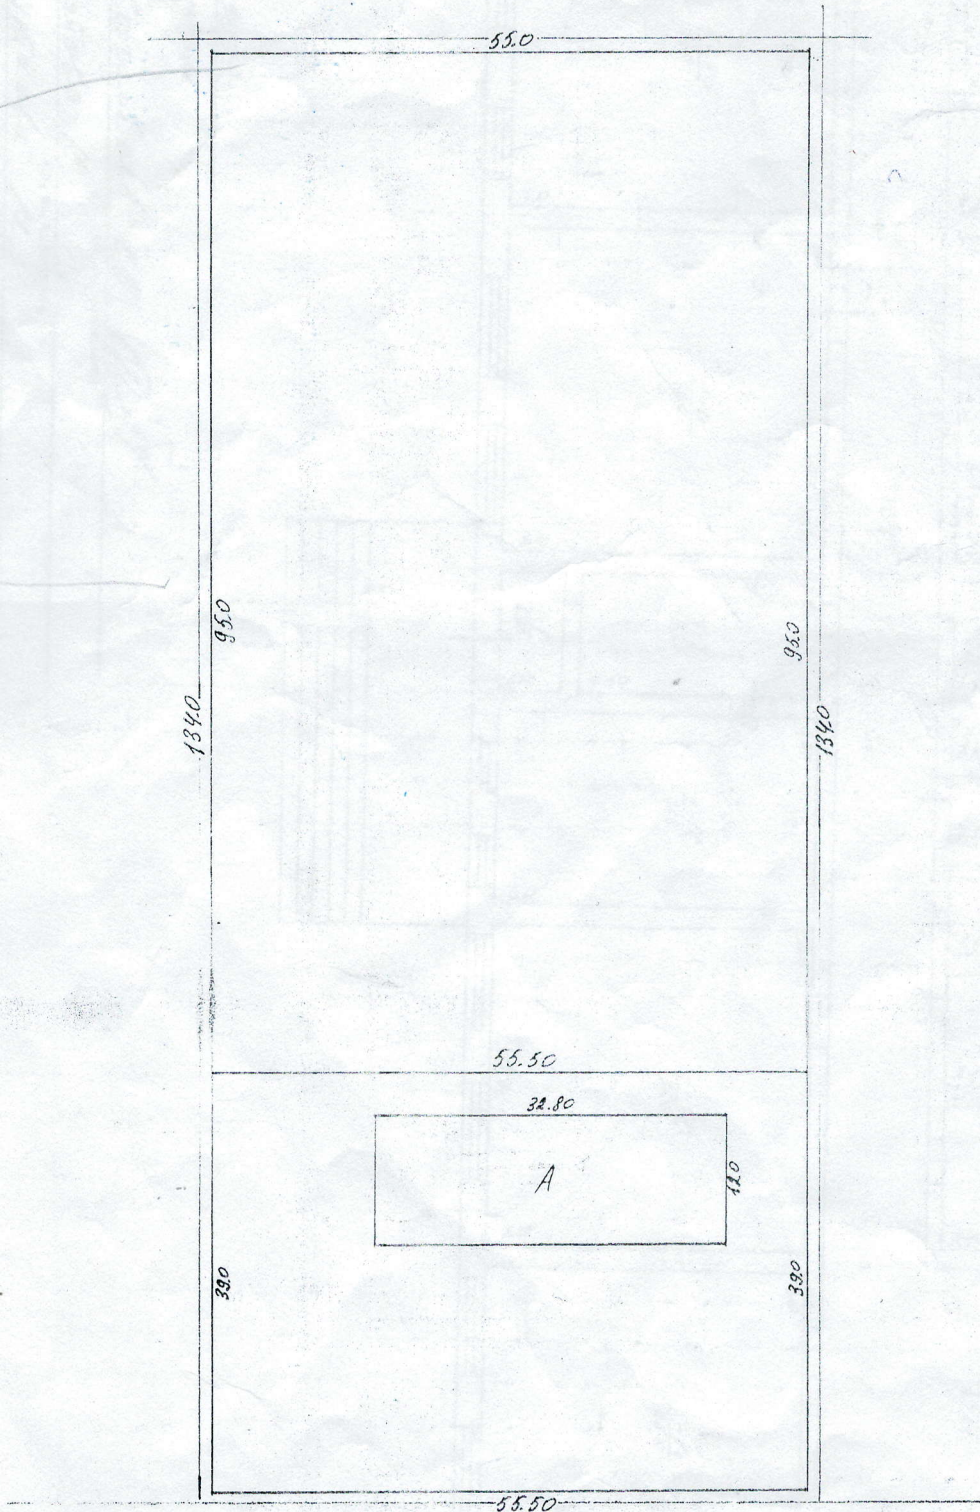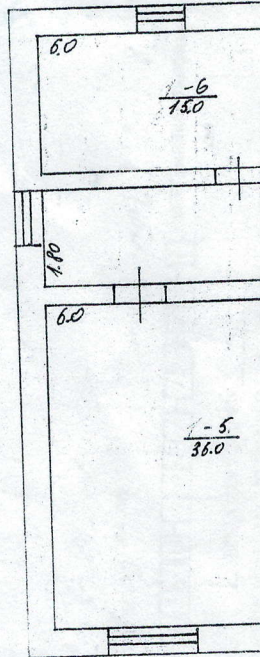

Дата составления 13.03.2009  
 Первоначальное обследование произвел  
 Текущее обследование произвел  
 План составил специалист С.С.И.  
 Зав. сектора И.И.М.  
 Проверил нач. отдела С.С.И.

улица Сопубека







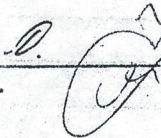
# ЭКСПЛИКАЦИЯ ЗЕМЕЛЬНОГО УЧАСТКА В М<sup>2</sup>

Таблица №

ВСЕГО:		В ТОМ ЧИСЛЕ ПО ФАКТУ:	
по правоустанавливающим документам	фактически <i>м<sup>2</sup></i>	застроенная <i>м<sup>2</sup></i>	не застроенная <i>м<sup>2</sup></i>
	<i>7403.5</i>	<i>393.6</i>	<i>7009.9</i>

« *13* » *03* 200 *9* г. Работу выполнил *Самбаев С.О.*   
ф.и.о.

« *13* » *03* 200 *9* г. Проверил зав. сектора *Маматова К.*   
ф.и.о.

« *13* » *03* 200 *9* г. Принял нач. отдела *Орубасова М.О.*   
ф.и.о.

## ОТМЕТКА ОБ ОБСЛЕДОВАНИИ НЕДВИЖИМОСТИ

Таблица №

Дата обследования	200 г.	200 г.	200 г.	200 г.	200 г.
Исполнитель					
Зав. сектора					
Нач. отдела					